


## VIII 10

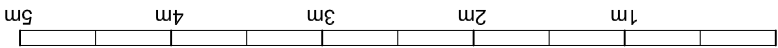

pracownia architektoniczna  
**wENA** Sylwia Melon-Szypulska  
www.wena21.com.pl

---

ul. Górczewska 123 lok. 18  
01-109 Warszawa  
TEL/FAX 42 686 86 27  
GSM 609 704 434  
e-mail wena21@poczta.onet.pl

projekt  
**projekt  
WYKONAWCZY  
przebudowy**

obiekt  
**MALI WYNAŁĄCZY**  
 ośrodek opieki nad  
 dziećmi pracowników przy  
**PRZEMYSŁOWYM INSTYTUCIE**  
**AUTOMATYKI I POMIARÓW**

lokalizacja  
Al. Jerozolimskie 202  
02-486 Warszawa

branža  
**architektura**

projektant  
mgr inż. Sylwia Melon-Szypulska  
upr. nr MA/019/06

sprawdzający  
mgr inż. Paweł Szypulski  
upr. nr W&-34/01

PAŹDZIERNIK 2010 data skala 1:50

nr rysunku	nazwa rysunku
A05	RZUT PARTERU WYPOSAŻENIE