
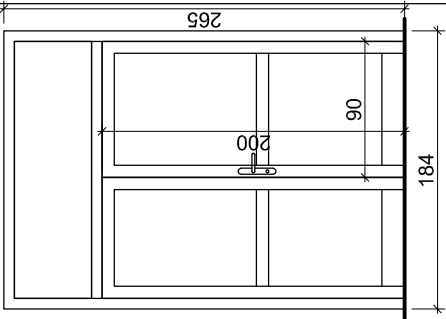


WYKAZ DRZWI											
drzwi aluminiowe		drzwi drewniane				drzwi drewniane					
D1		D2		D3		D4		D5		D6	
OZNACZENIE NA RYSUNKU											
SCHEMAT 1:50											
WYMIARY SKRZYDEŁ S x H w świetle ościeżnicy	170x200	120x200		90x200		90x200		90x200		80x200	
OZNACZENIE SKRZYDEŁ	L P	L P	L P	L P	L P	L P	L P	L P	L P	L P	P
	1	1		1		1		2		1	
RAZEM SZTUK											
TYP DRZWI	dwuskrzydłowe wewnętrzne, aluminiowe przeszklone z naświetlem, szklenie w kl.P2	dwuskrzydłowe wewnętrzne, płytkowe pełne o podwyższonej odporności na włamanie, laminowane, ORZECH jasny wg wzornika firmy PORTA		jednoskrzydłowe, wewnętrzne, płytkowe pełne, laminowane, z przeszkleniem ze szkła bezpiecznego przeźroczystego ORZECH jasny wg wzornika firmy PORTA		jednoskrzydłowe, wewnętrzne, płytkowe pełne, laminowane, z tulejami wentylacyjnymi ORZECH jasny wg wzornika firmy PORTA		jednoskrzydłowe, wewnętrzne, płytkowe pełne, laminowane, z tulejami wentylacyjnymi ORZECH jasny wg wzornika firmy PORTA		jednoskrzydłowe, wewnętrzne, płytkowe pełne, laminowane, z tulejami wentylacyjnymi ORZECH jasny wg wzornika firmy PORTA	
WYKOŃCZENIE	zestawem szybowym , skrzydła wyklejone folią matową kolor profili - biały	typowe, kolor mosiądź, odbojnik z nakładką gumową		typowe, kolor mosiądź, odbojnik z nakładką gumową		typowe, kolor mosiądź, odbojnik z nakładką gumową		typowe, kolor mosiądź, odbojnik z nakładką gumową		typowe, kolor mosiądź, odbojnik z nakładką gumową	
OŚCIEŻNICA	aluminiowa systemowa	drewniana typowa		drewniana regulowana		drewniana regulowana		drewniana regulowana		drewniana regulowana	
OKUCIA I ZAMKI	zamek mechaniczn typu YALE, oraz elektronygiel (dodmofo) samozamykacz okucia,szyld- rozetka i klamka typowe, kolor mosiądź, odbojnik z nakładką gumową, mniejsze skrzydło z blokadą góra-dół, samozamykacz	dwa zamki mechaniczne w tym jeden antywłamaniowy, samozamykacz okucia,szyld- rozetka i klamka typowe, kolor mosiądź, odbojnik z nakładką gumową, mniejsze skrzydło z blokadą góra-dół, samozamykacz		zamek typu YALE - typowy okucia,szyld- rozetka i klamka typowe, kolor mosiądź odbojnik z nakładką gumową		zamek typu YALE - typowy okucia,szyld- rozetka i klamka typowe, kolor mosiądź odbojnik z nakładką gumową		zamek typu YALE - typowy okucia,szyld- rozetka i klamka typowe, kolor mosiądź odbojnik z nakładką gumową		zamek typu YALE - typowy okucia,szyld- rozetka i klamka typowe, kolor mosiądź odbojnik z nakładką gumową	
UWAGI	wymiały sprawdzić w naturze, uwzględnić luzy wymagane przez producenta stolarki										

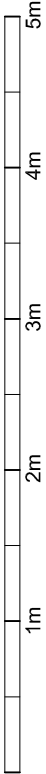

pracownia architektoniczna

WENA Sylwia Melon-Szypulska

www.wena21.com.pl

ul. Górczewska 123 lok.18

01-109 Warszawa

TEL/FAX 42 686 86 27

GSM 609 704 434

e-mail wena21@poczta.onet.pl

projekt

proje kt

WYKONAWCZY

przebudowy

obiekt
MAŁI WYNALAZCY
ośrodek opieki nad
dziećmi pracowników przy
PRZEMYSŁOWYM INSTYTUCIE
AUTOMATYKI I POMIARÓW

lokalizacja
Al. Jerozolimskie 202
02-486 Warszawa

branża
architektura

projektant
mgr inż. Sylwia Melon-Szypulska
upr. nr MA/019/06

sprawdzający
mgr inż. Paweł Szypulski
upr. nr Wa-34/01

data
PAŹDZIERNIK 2010

skala
1:50

nr rysunku
nazwa rysunku

WYKAZ
DRZWI

A07