



**WIDOK DRZWIČZEK**

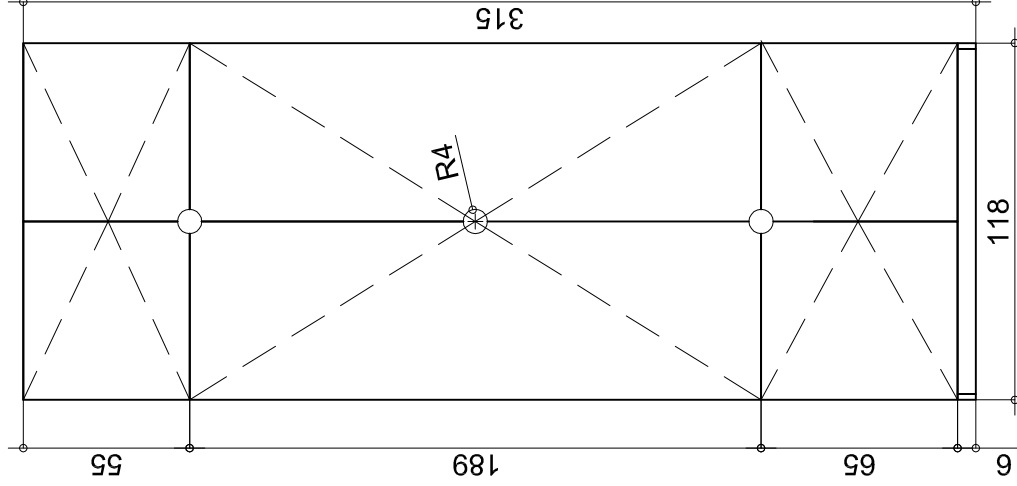

**WIDOK PÓŁEK**

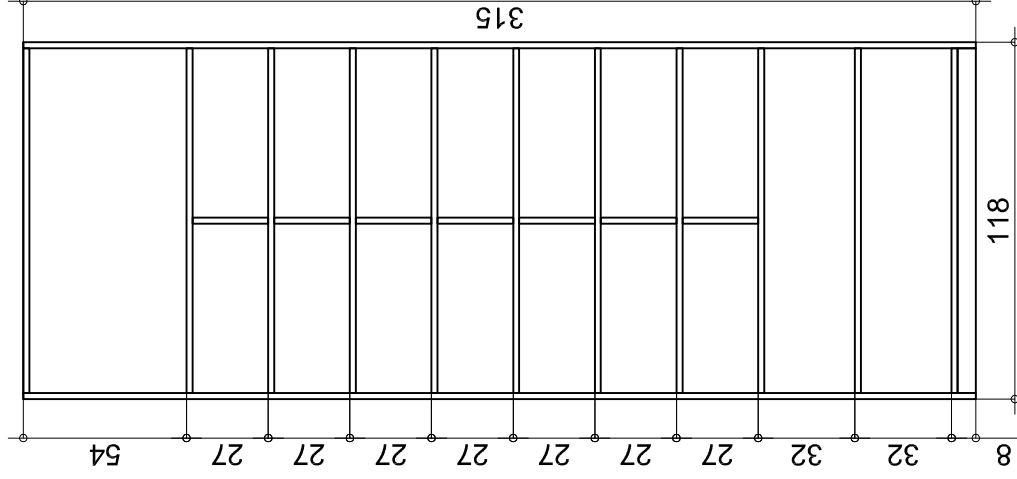

Szafa na pościel wykonana z  
płyty wiórowej gr. 18 ( boki)  
i 20 (półki) mm. Wnętrze  
pokryte białą melaminą.  
Front (drzwiczki) wykonane z  
płyty w okleinie brzozonej.  
Głębokość szafy 45 cm.  
ILOŚĆ - 2 sztuki

pracownia architektoniczna <b>WENA</b> Sylwia Melon-Szypulska www.wena21.com.pl	ul. Górczewska 123 lok. 18 01-109 Warszawa TEL/FAX 42 686 86 27 GSM 609 704 434 e-mail wena21@poczta.onet.pl	projekt <b>projekt</b> <b>WYKONAWCZY</b> <b>przebudowy</b>	obiekt <b>MAŁY WYNALAZCY</b> ośrodek opieki nad dziećmi pracowników przy PRZEMYSŁOWYM INSTYTUCIE AUTOMATYKI I POMIARÓW	lokalizacja Al. Jerozolimskie 202 02-486 Warszawa	branża <b>architektura</b>	projektant mgr inż. Sylwia Melon-Szypulska upr. nr MA/019/06	sprawdzający mgr inż. Paweł Szypulski upr. nr Ws-34/01	data PAŹDZIERNIK 2010	skala 1:25	nr rysunku nazwa rysunku <b>SZAFKA</b> <b>NA POŚCIEL</b>	<b>A11</b>
---	--	---	---	---	-------------------------------	--	--	--------------------------	---------------	---	------------