



## WIDOK SZAFY UBRANIOWEJ

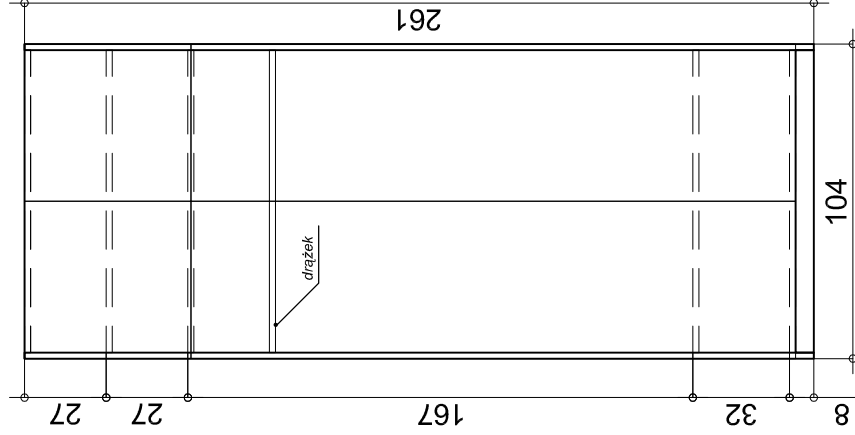

## WIDOK SZAFY NA ŚRODKI CZYSTOŚCI

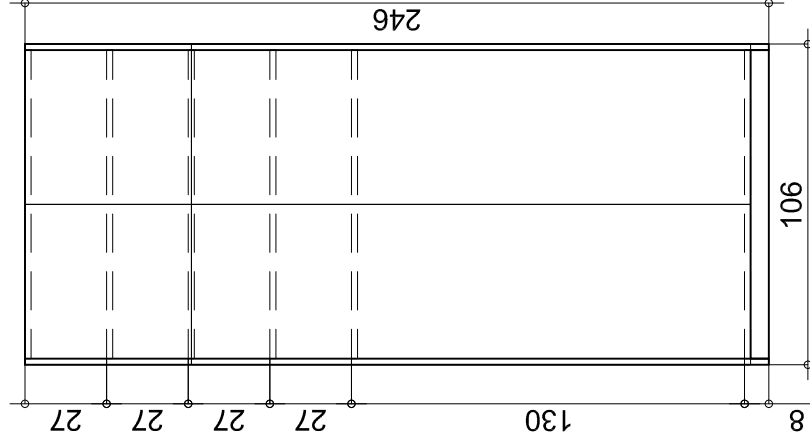

Szafki na środki czystości oraz na odzież wykonaną z pracowników wykonana z płyty wiórowej gr. 18 ( boki) i 20 (półki) mm. Wnętrze pokryte białą melaminą. Front (drzwiczki) wykonane z płyty okleinowanej w standardzie PIAP (calvadaos). Głębokość szaf 60 cm. ILOŚĆ - po 1 sztuce

pracownia architektoniczna <b>WENA</b> Sylwia Melon-Szypulska www.wena21.com.pl	ul. Górczewska 123 lok. 18 01-109 Warszawa TEL/FAX 42 686 86 27 GSM 609 704 434 e-mail wena21@poczta.onet.pl	projekt <b>projekt WYKONAWCZY przebudowy</b>	obiekt <b>MAŁY WYNALAZCY</b> ośrodek opieki nad dziećmi pracowników przy PRZEMYSŁOWYM INSTYTUCIE AUTOMATYKI I POMIARÓW	lokalizacja Al. Jerozolimskie 202 02-486 Warszawa	branża <b>architektura</b>	projektant mgr inż. Sylwia Melon-Szypulska upr. nr MA/019/06	sprawdzający mgr inż. Paweł Szypulski upr. nr Ws-34/01	data skala 1:25	PAŹDZIERNIK 2010	nr rysunku nazwa rysunku <b>SZAFY NA A12 ŚR. CZYSTOŚCI I ODZIEŻ</b>
---	--	---	---	---	-------------------------------	--	--	-----------------------	------------------	---