



WIDOK DRZWICZEK

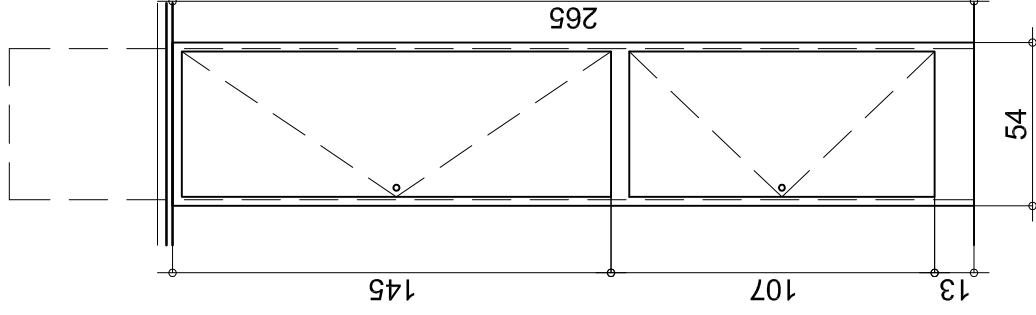


Drzwiczki zamykające szacht instalacyjny wykonać w standardzie PIAP z blachy stalowej lakierowanej proszkowo na kolor biały. Zamki do drzwiczek w standardzie PIAP (typu do skrzynek na listy)
ILOŚĆ - 5 sztuk

WIDOK DRZWICZEK

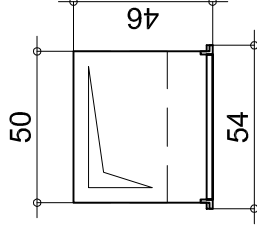

BARIERKA

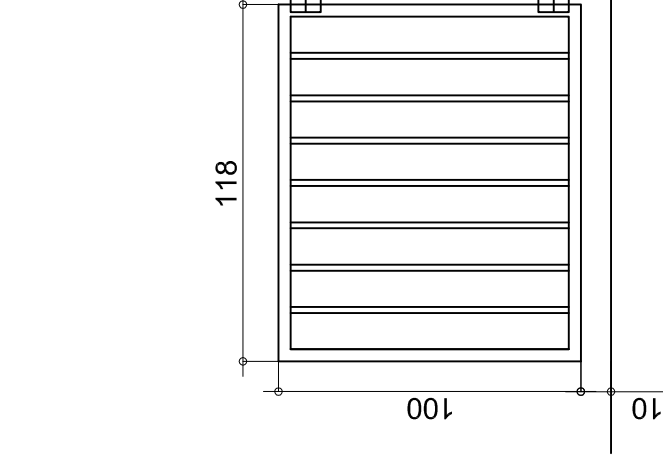

Barierkę należy wykonać z profili stalowych 40/40 mm (ramka) i 20/40 mm (wypełnienie), pomalować na kolor istniejącej balustrady. Barierkę należy zamontować za pomocą zawiasów do ściany oraz umożliwić jej zablokowanie w pozycji zamkniętej.

pracownia architektoniczna WENA Sylwia Melon-Szypulska www.wena21.com.pl	ul. Górczewska 123 lok. 18 01-109 Warszawa TEL/FAX 42 686 86 27 GSM 609 704 434 e-mail wena21@poczta.onet.pl	projekt projekt WYKONAWCZY przebudowy	obiekt MAŁY WYNALAZCY ośrodek opieki nad dziećmi pracowników przy PRZEMYSŁOWYM INSTYTUCIE AUTOMATYKI I POMIARÓW	lokalizacja Al. Jerozolimskie 202 02-486 Warszawa	branża architektura	projektant mgr inż. Sylwia Melon-Szypulska upr. nr MA/019/06	sprawdzający mgr inż. Paweł Szypulski upr. nr Ws-34/01	data PAŹDZIERNIK 2010	skala 1:25	nr rysunku nazwa rysunku DRZWICZKI SZACHTU & BARIERKA	A10
---	--	---	---	---	-------------------------------	--	--	--------------------------	---------------	--	------------