



B


3

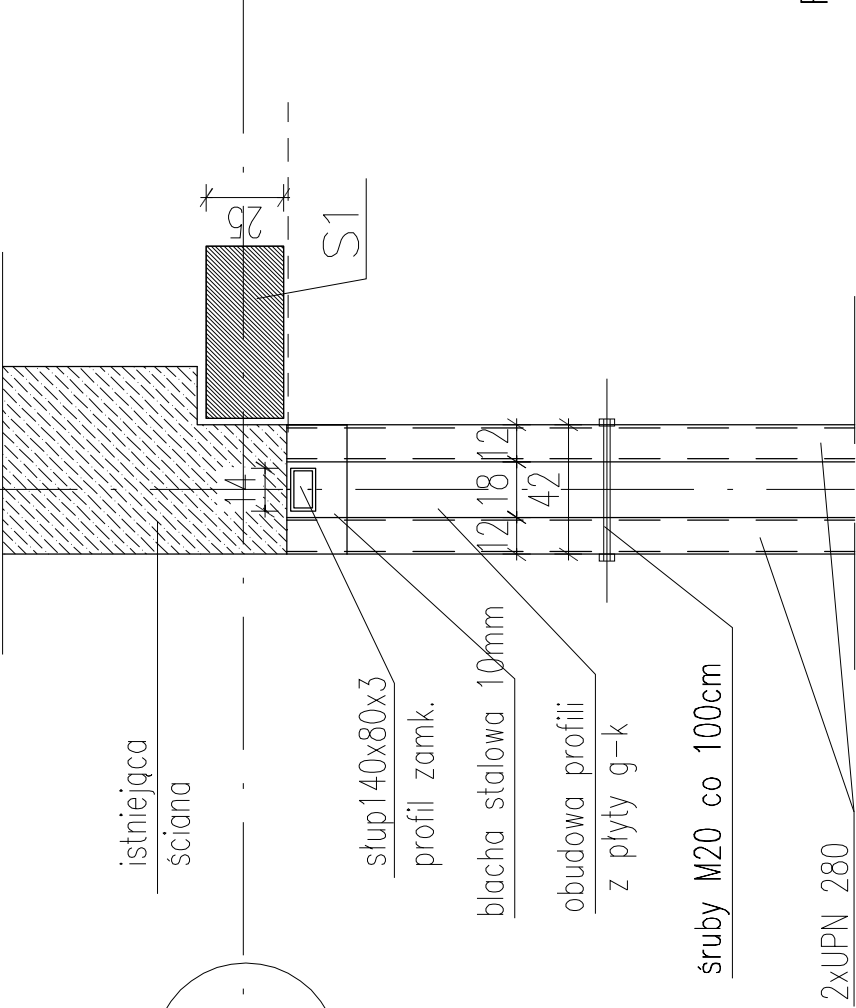

FRAGMENT RZUTU

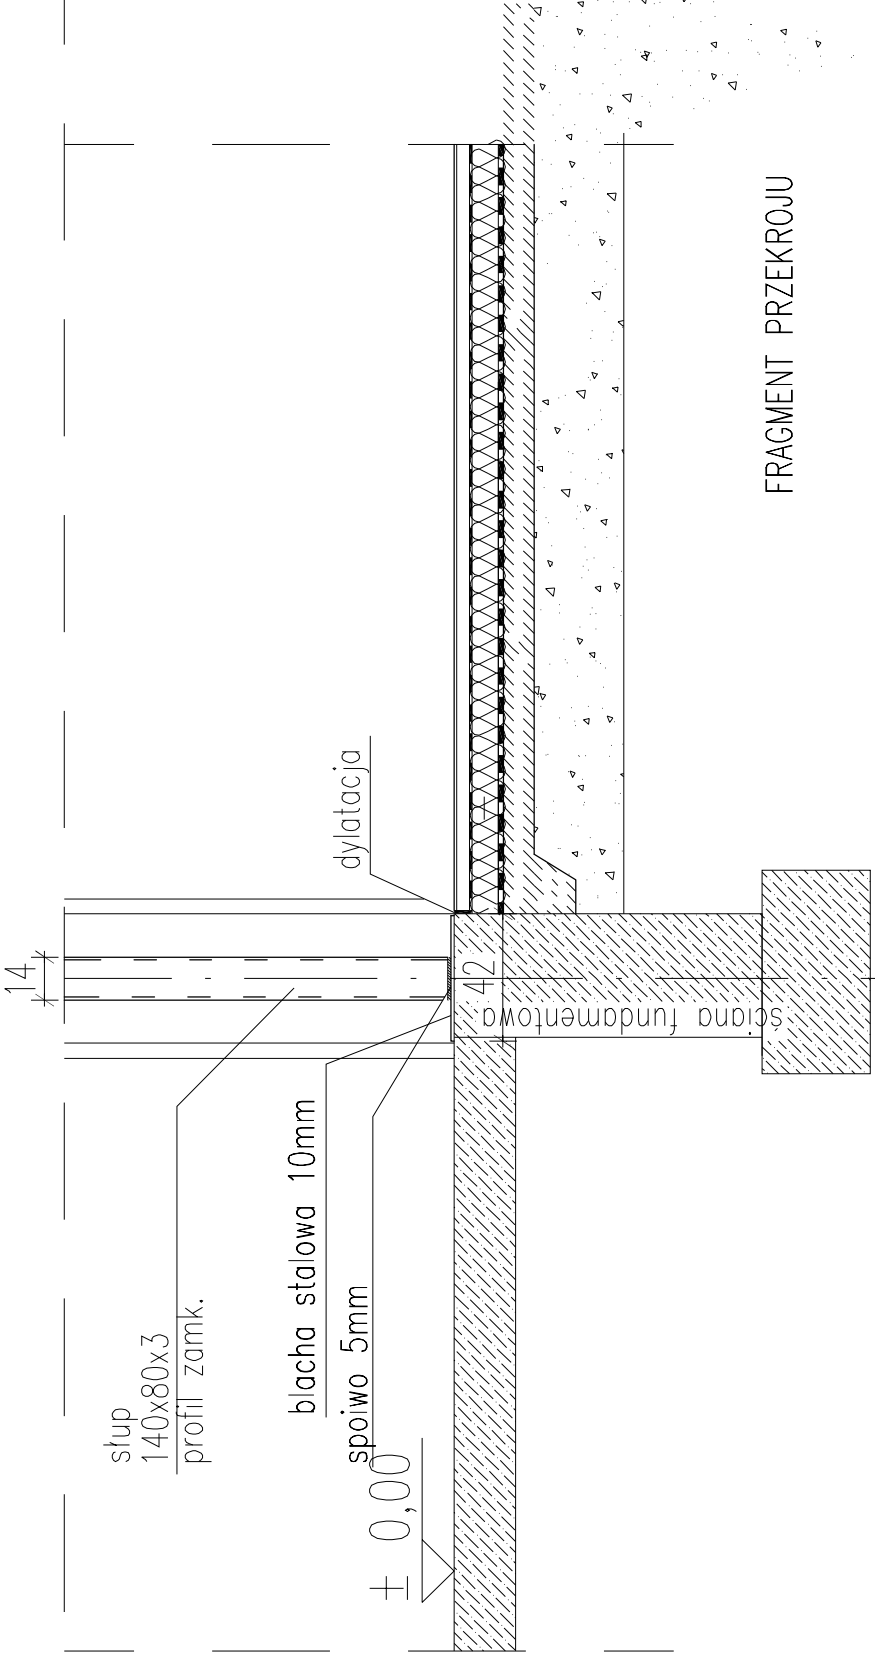

FRAGMENT PRZEKROJU

PRZEMYSŁOWY INSTYTUT AUTOMATYKI I POMIARÓW INWESTOR		<div></div> <div>"3 deko"</div> <div>PRACOWNIA ARCHITEKTONICZNA</div>	
INWESTYCJA:		PROJEKT ARCHITEKTONICZNO - BUDOWLANY ROZBUDOWY HOLU WEJŚCIOWEGO	
ADRES:		Aleje Jerozolimskie 202, 02-486 Warszawa	
RYSUNEK	DETAL KONSTRUKCYJNY		K/02 NR. RYSUNKU:
	ARCHITEKTURA BRANŻA:	PROJ.BUDOWLANY FAZA:	CZERWIEC 2014 DATA:
PROJEKTANCI:	dr.inż. Marcin Pisarski		upr. bud. nr. WA -1269/94
	RYSUNEK JEST OBJEKTĄ PRAWAMI AUTORSKIMI I NIE MOŻE BYĆ		1:25