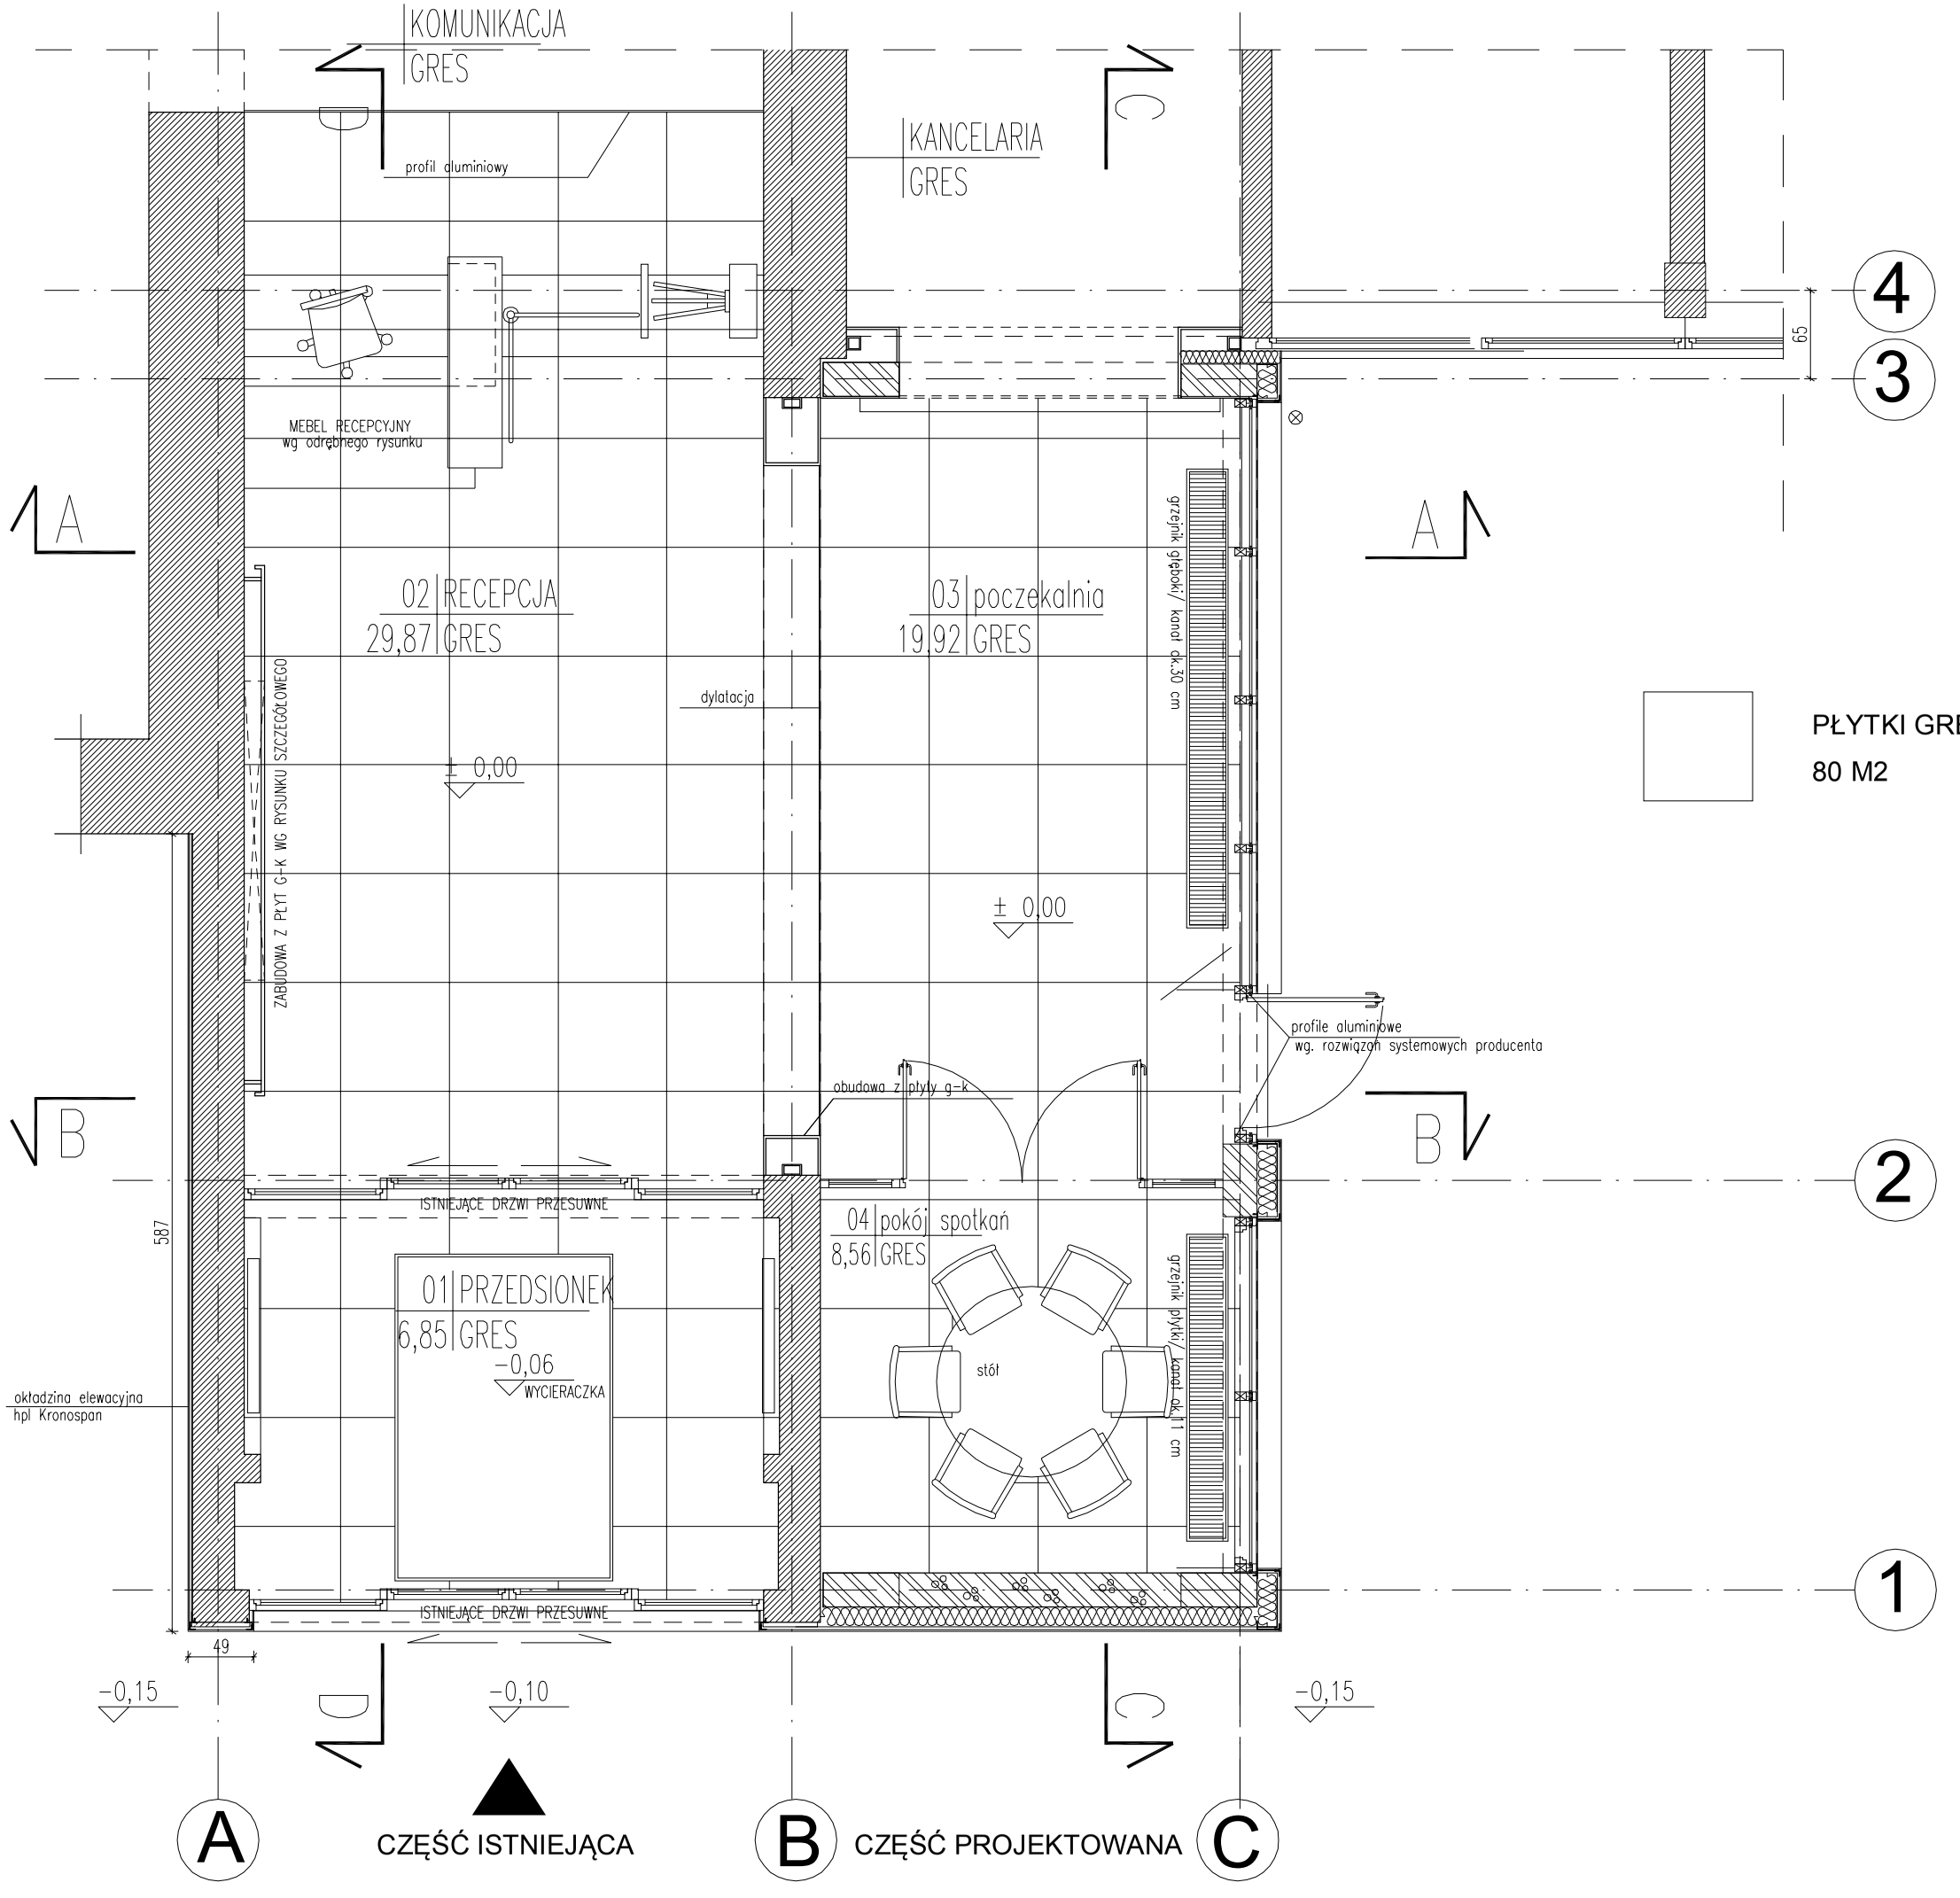

PŁYTKI GRESOWE 80 X 80 cm.
80 M2

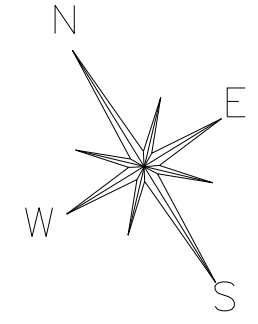

PRZEMYSŁOWY INSTYTUT AUTOMATYKI I POMIARÓW
INWESTOR:

"3 deko"
PRACOWNIA ARCHITEKTONICZNA

INWESTYCJA: PROJEKT ARCHITEKTONICZNO - BUDOWLANY ROZBUDOWY HOLU WEJŚCIOWEGO

ADRES: Aleje Jerozolimskie 202, 02-486 Warszawa

RYSUNEK: POSADZKA — NR. RYSUNKU: A/03

BRANŻA: ARCHITEKTURA — FAZA: PROJ. BUDOWLANY — DATA: CZERWIEC 2014

PROJEKTANCI: mgr.inż.arch. ZOFIA ŻÓŁTOWSKA; mgr.inż.arch. KATARZYNA KRACZKOWSKA — upr. bud. nr. MA / 058 / 11

1:50