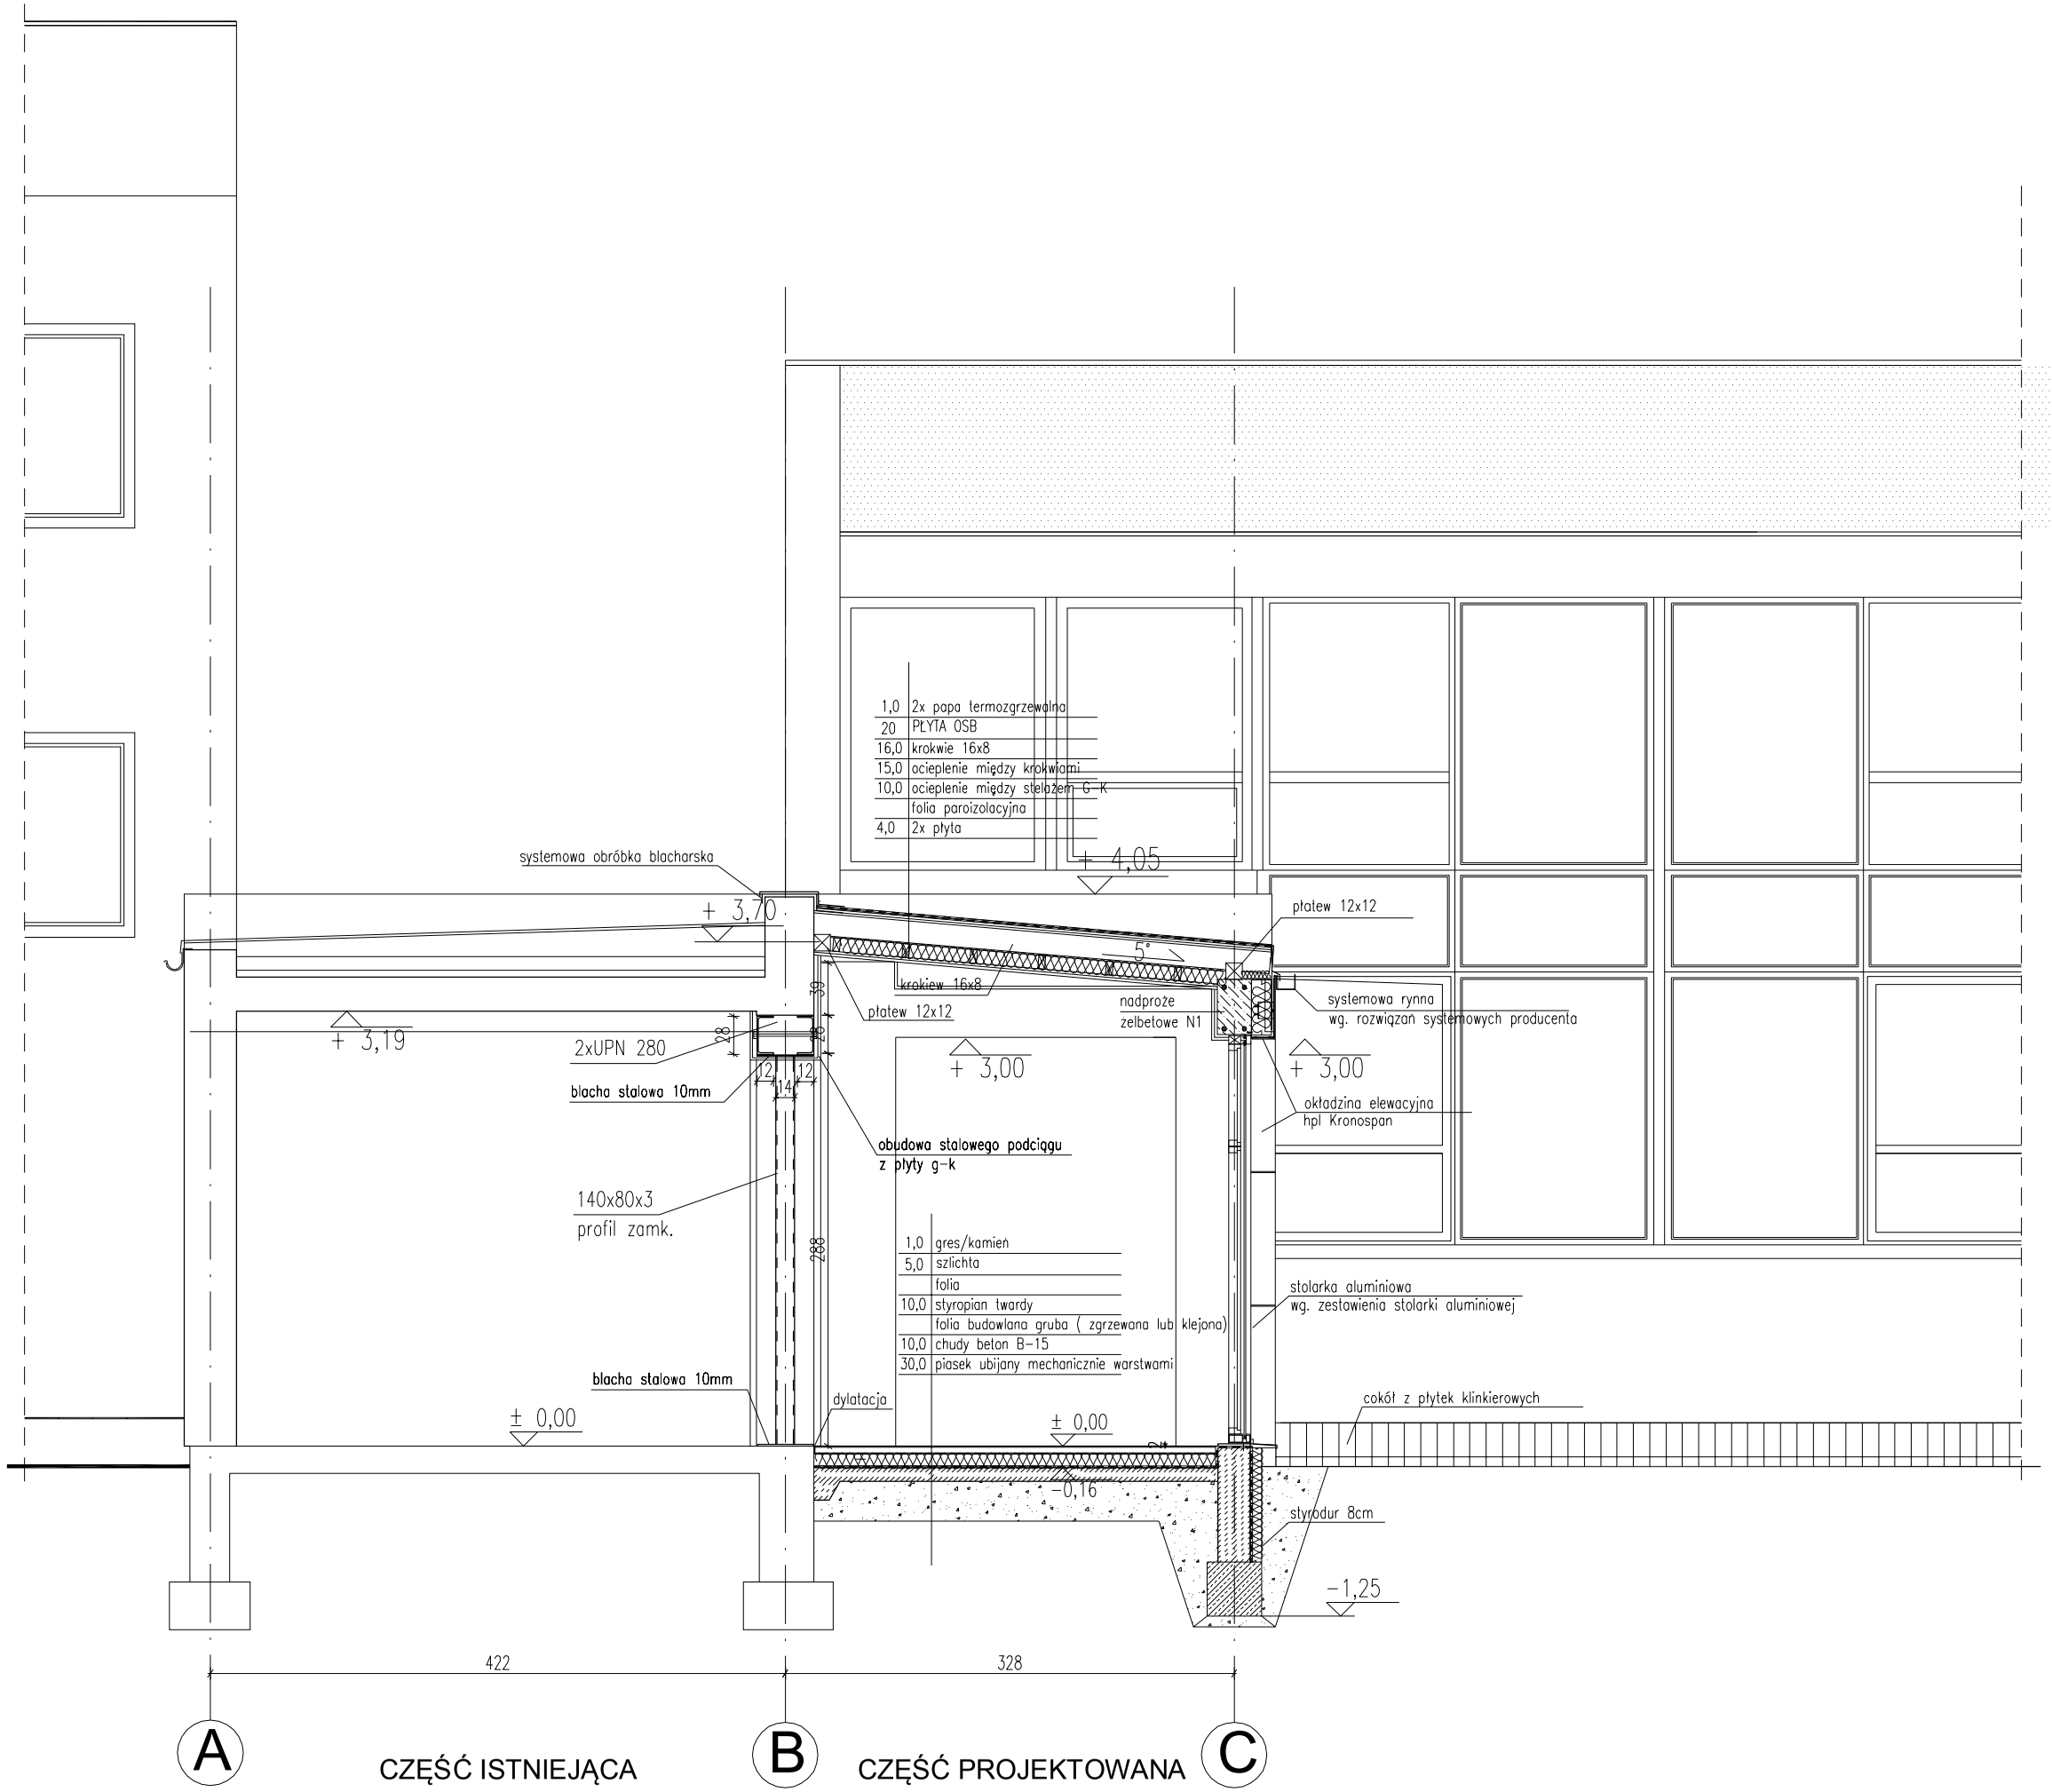

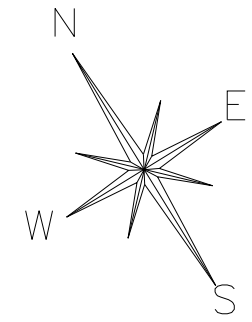

PRZEMYSŁOWY INSTYTUT AUTOMATYKI I POMIARÓW
INWESTOR:

"3 deko"
PRACOWNIA ARCHITEKTONICZNA

INWESTYCJA: PROJEKT ARCHITEKTONICZNO - BUDOWLANY ROZBUDOWY HOLU WEJŚCIOWEGO

ADRES: Aleje Jerozolimskie 202, 02-486 Warszawa

RYSUNEK: PRZEKRÓJ A-A

NR. RYSUNKU: A/04

BRANŻA: ARCHITEKTURA

FAZA: PROJ.BUDOWLANY

DATA: CZERWIEC 2014

PROJEKTANCI: mgr.inż.arch. ZOFIA ŻÓŁTOWSKA

mgr.inż.arch. KATARZYNA KRACZKOWSKA

upr. bud. nr. MA / 058 / 11

1:50