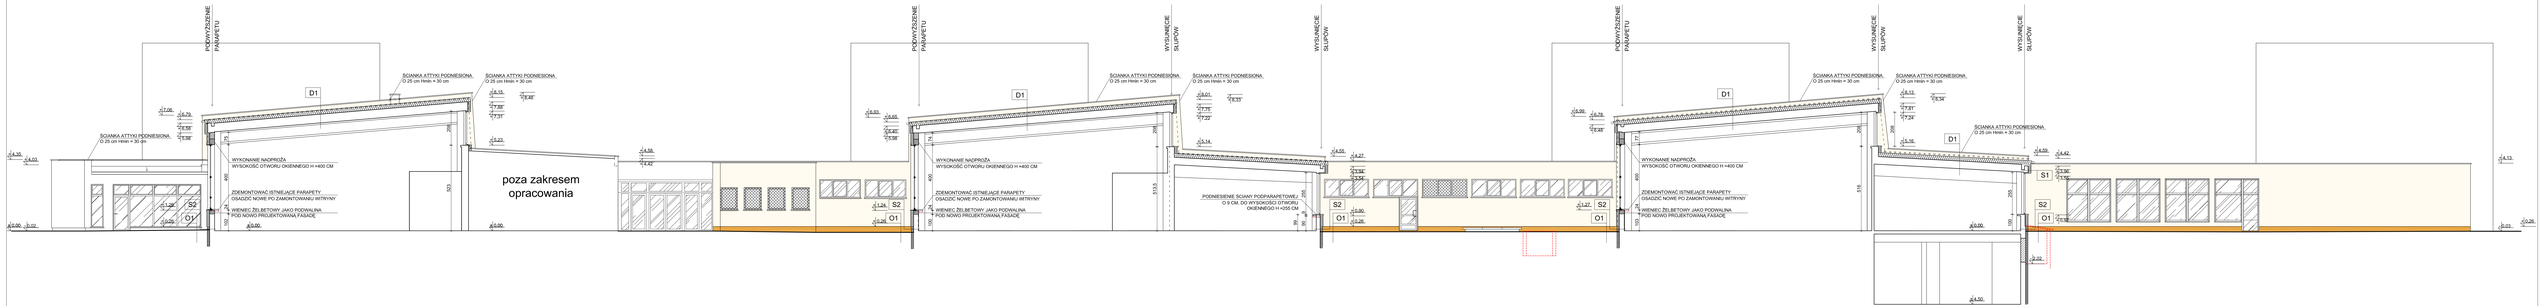

OZNACZENIA W PROJEKCIE

KOLORYSTYKA:

1 — **TYNK CEMENTOWARSTWOWY, SILIKONOWY, BARWIONY W MASIE**
KOLOR: JASNY BEŻ
(RICO 3.0502, + 1)
JASNY BEŻ

2 — **COKÓŁ; TYNK MOZAIKOWY, BARWIONY W MASIE**
KOLOR: BRĄZ
(RICO 3.3070-70R) KRUSZYWO 1,5 mm
BRĄZ

3 — **DACH PAPA**
(KOLOR SZARY)
SZARY

S1
TYNK CIEMNOWARSTWOWY
STYROPIAN FASADOWY lambda 0.040 W/ m-k 15 cm
TYNK CEM.-WAP 2 cm
ŚCIANA ISTNIEJĄCA
TYNK CEM.-PIAP 2 cm

S2
TYNK MOZAIKOWY
POLISTYREN EKSTRUDOWANY lambda 0.034 W/ m-k 15cm
PAROIZOLACJA 2 WARSTWY
DO WYSOKOŚCI DACHU PONAD POZIOM TERENU
TYNK CEM.-WAP 2 cm
ŚCIANA ISTNIEJĄCA
TYNK CEM.-PIAP 2 cm

O1
PAPA NAWIERZCHNIOWA
PAPA TERMOZGRZEWALNA
STYROPIAN lambda 0.040 W/ m-k 25 cm
STROPODACH ISTNIEJĄCY

O1
ŻWIR FRAKCJI 20-63 mm 10 cm
GEOWŁÓKNINA WYKONETA NA ŚCIANIE,
STROPODACHU ISTNIEJĄCYM I NOWYM 4 cm
MOCOWANIE MECHANICZNE 10 cm
PODSYPKA PIASKOWO-ŻWIROWA ZAGĘSZCZONA 3-5 cm

Legenda :
- demontaże
- zamurowania
- elementy do ukrycia w bruzdach
- spękania muru

P.H.U.Taros - Pracownia Projektowa
Projektowanie obiektów budownictwa ogólnego, Automatyki i Pomiarów PIAP
Al. Jerozolimskie 202 Warszawa
tel/fax: Al. Jerozolimskie 202, 02-486 Warszawa

temat:	Projekt termomodernizacji budynku Instytutu Automatyki i Pomiarów PIAP
obiekt:	Al. Jerozolimskie 202, 02-486 Warszawa
rysunek:	PRZEKRÓJ A-A
projektował:	arch. Piotr Żuw
	PO/KA/1/424/2011
sprawdzi(a)ł(a):	arch. Tadeusz Rostkowski
	GT-NB-63/195/76
nr archiwalny:	2010/29
12.2016 r.	branża: architektura
	skala: 1:100
	A7z